



A — A

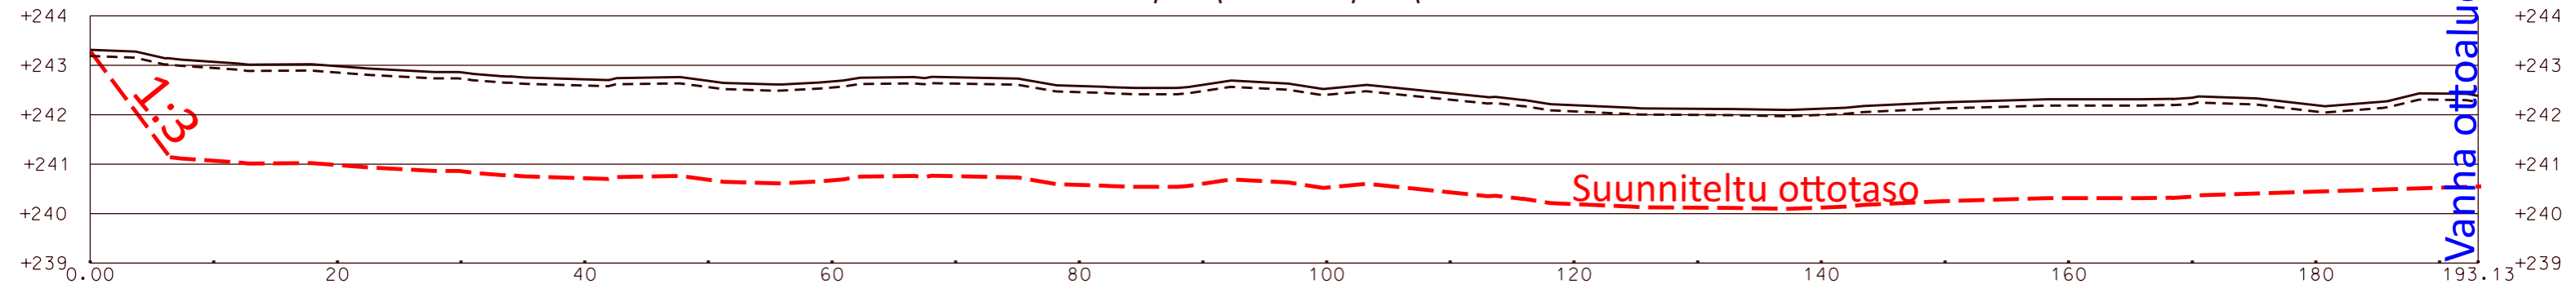

B — B

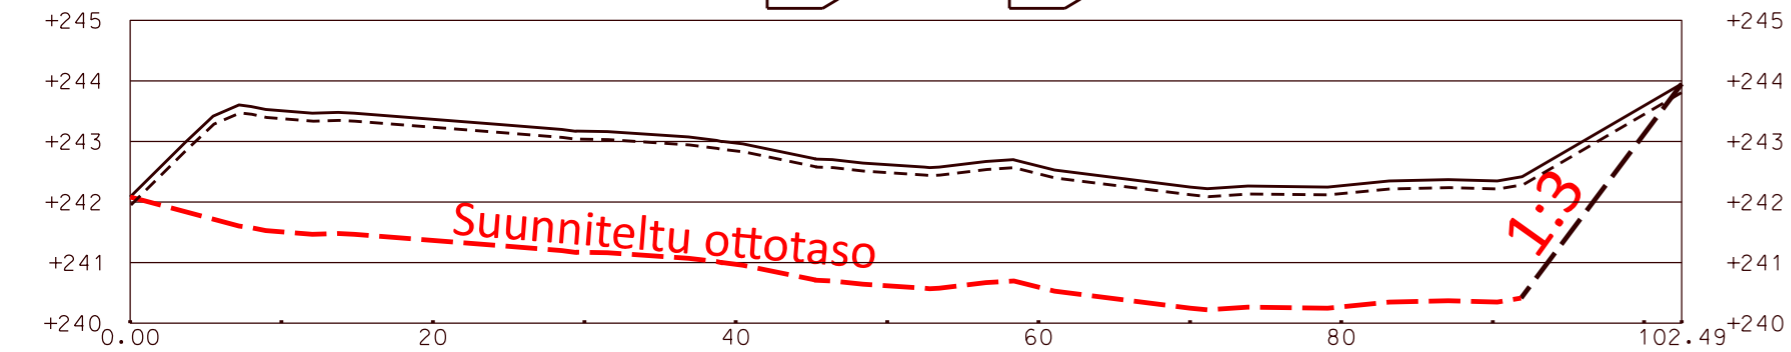

## MAA-AINEKSEN OTTOSUUNNITELMA

SIURUNSELÄN SORA-ALUE  
METSÄHALLITUS  
METSÄTALOUS Oy  
PELKOSENNIEMI

LEIKKAUKSET

Mittakaava:

1:500 /  
1:100

Pvm:

18.12.2023

Korkeusjärjestelmä:

N 2000

Koordinaattijärjestelmä:

ETRS TM-35

Maastotyöt ja suunnittelu:

*Juha Laakso*  
Juha Laakso



**Maveplan**