


SALLAN VALTIONMAA I
732-893-10-1
Omistaja: METSÄHALLITUS

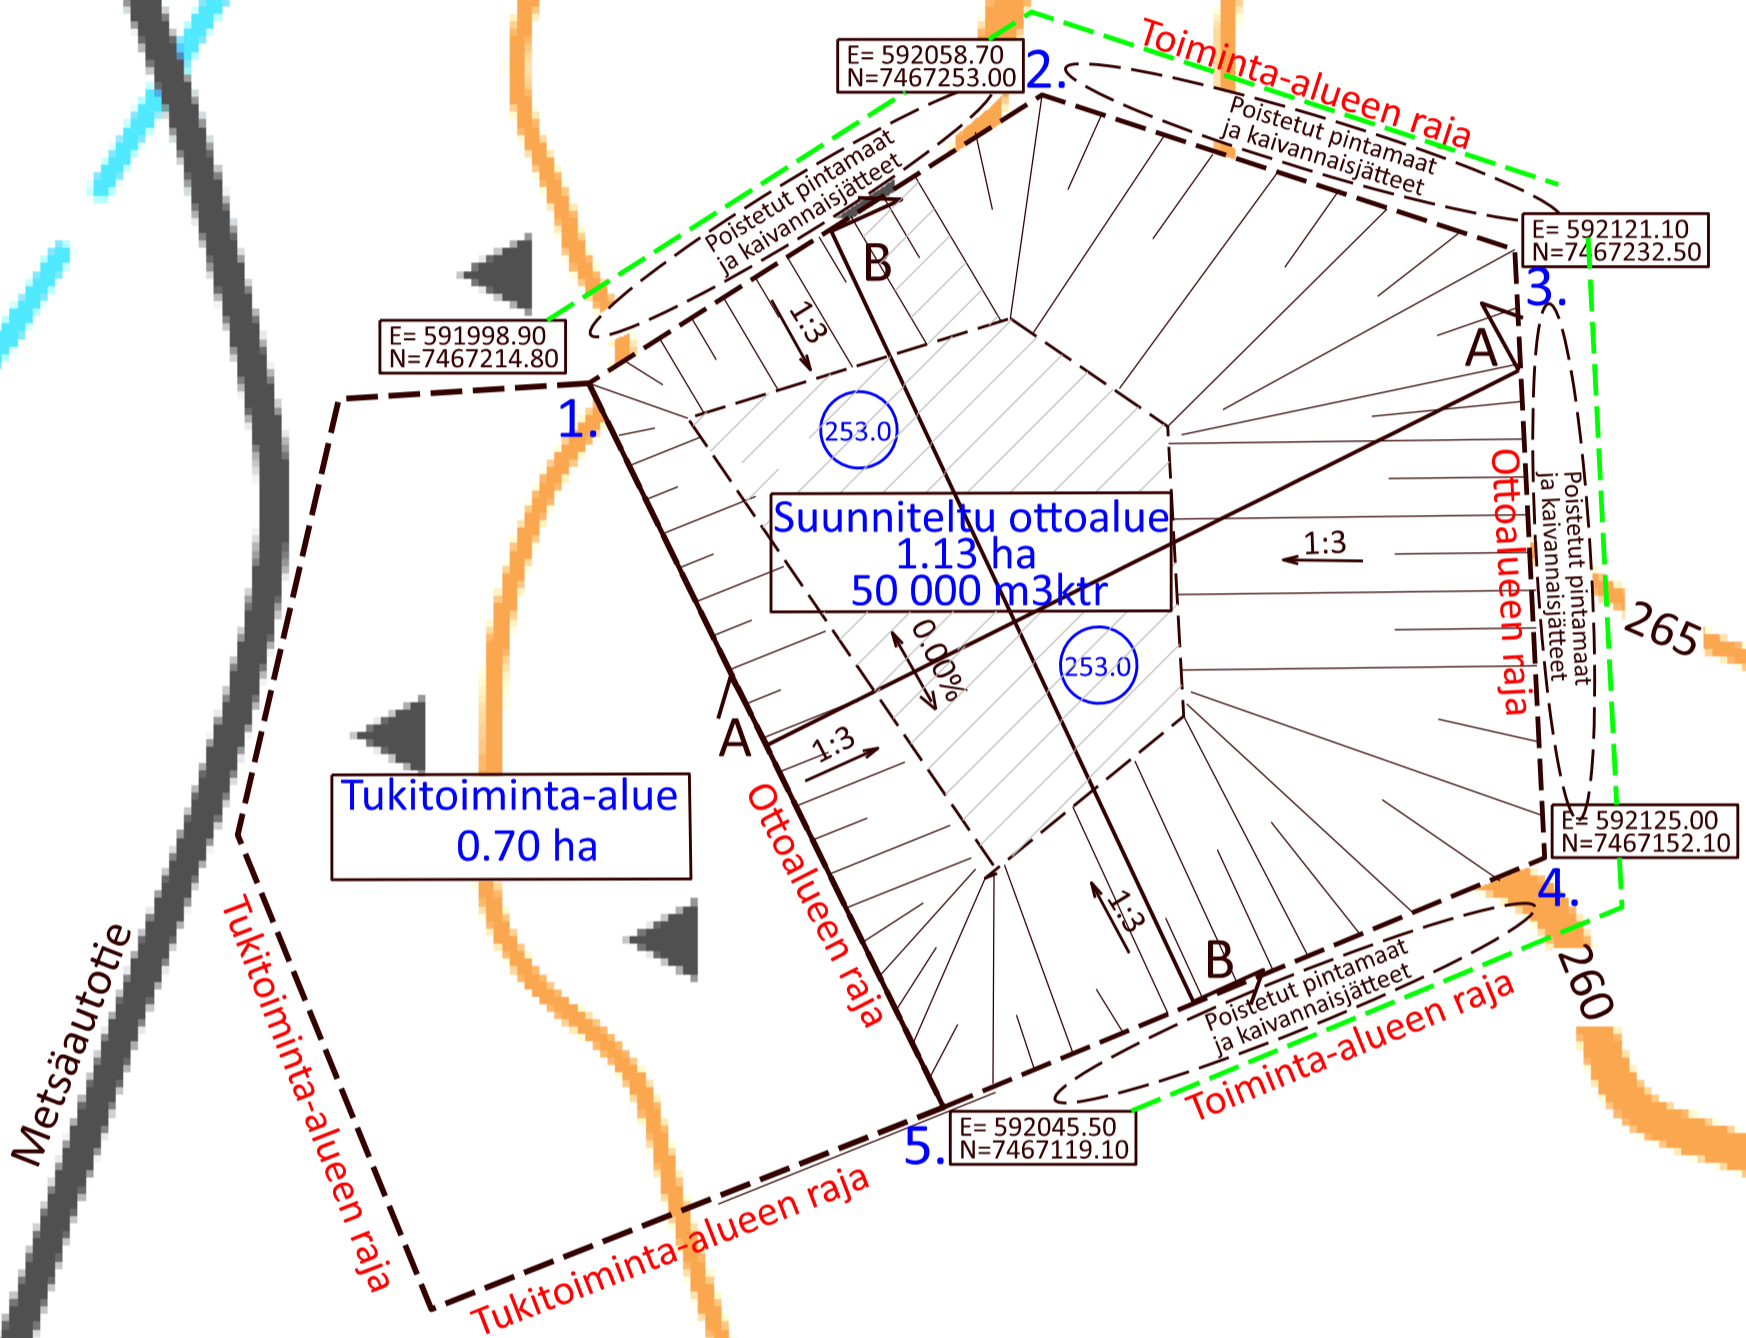

MAISEMOINTISUUNNITELMA

Ottoalueen luiskat 1:3 tehdään lopullisen maisemoinnin yhteydessä luiskaamalla ja/tai maisemoimalla pintamailla ja louheella mahdollisimman luonnonmukaisesti.

Mikäli ottoalue ei metsity luontaisesti, maa-alueen haltija istuttaa tarvittaessa mäntyjä.

MAA-AINEKSEN OTTOSUUNNITELMA	
JOKOSHAARAN MOREENIALUE METSÄHALLITUS METSÄTALOUS Oy SALLA	MAISEMOINTIKARTTA
	Mittakaava: 1:1000 Pvm: 15.11.2023
	Korkeusjärjestelmä: N 2000 Koordinaattijärjestelmä: ETRS TM-35
	Maaostotyöt ja suunnittelu: Jukka Laakso