


VALTIONMAA VI
742-893-15-1
Omistaja: METSÄHALLITUS

MAISEMOINTISUUNNITELMA

Ottoalueen luiskat 1:3 tehdään lopullisen maisemoinnin yhteydessä luiskaamalla ja/tai maisemoimalla pintamailla ja louheella mahdollisimman luonnonmukaisesti.

Mikäli ottoalue ei metsity luontaisesti, maa-alueen haltija istuttaa tarvittaessa mäntyjä.

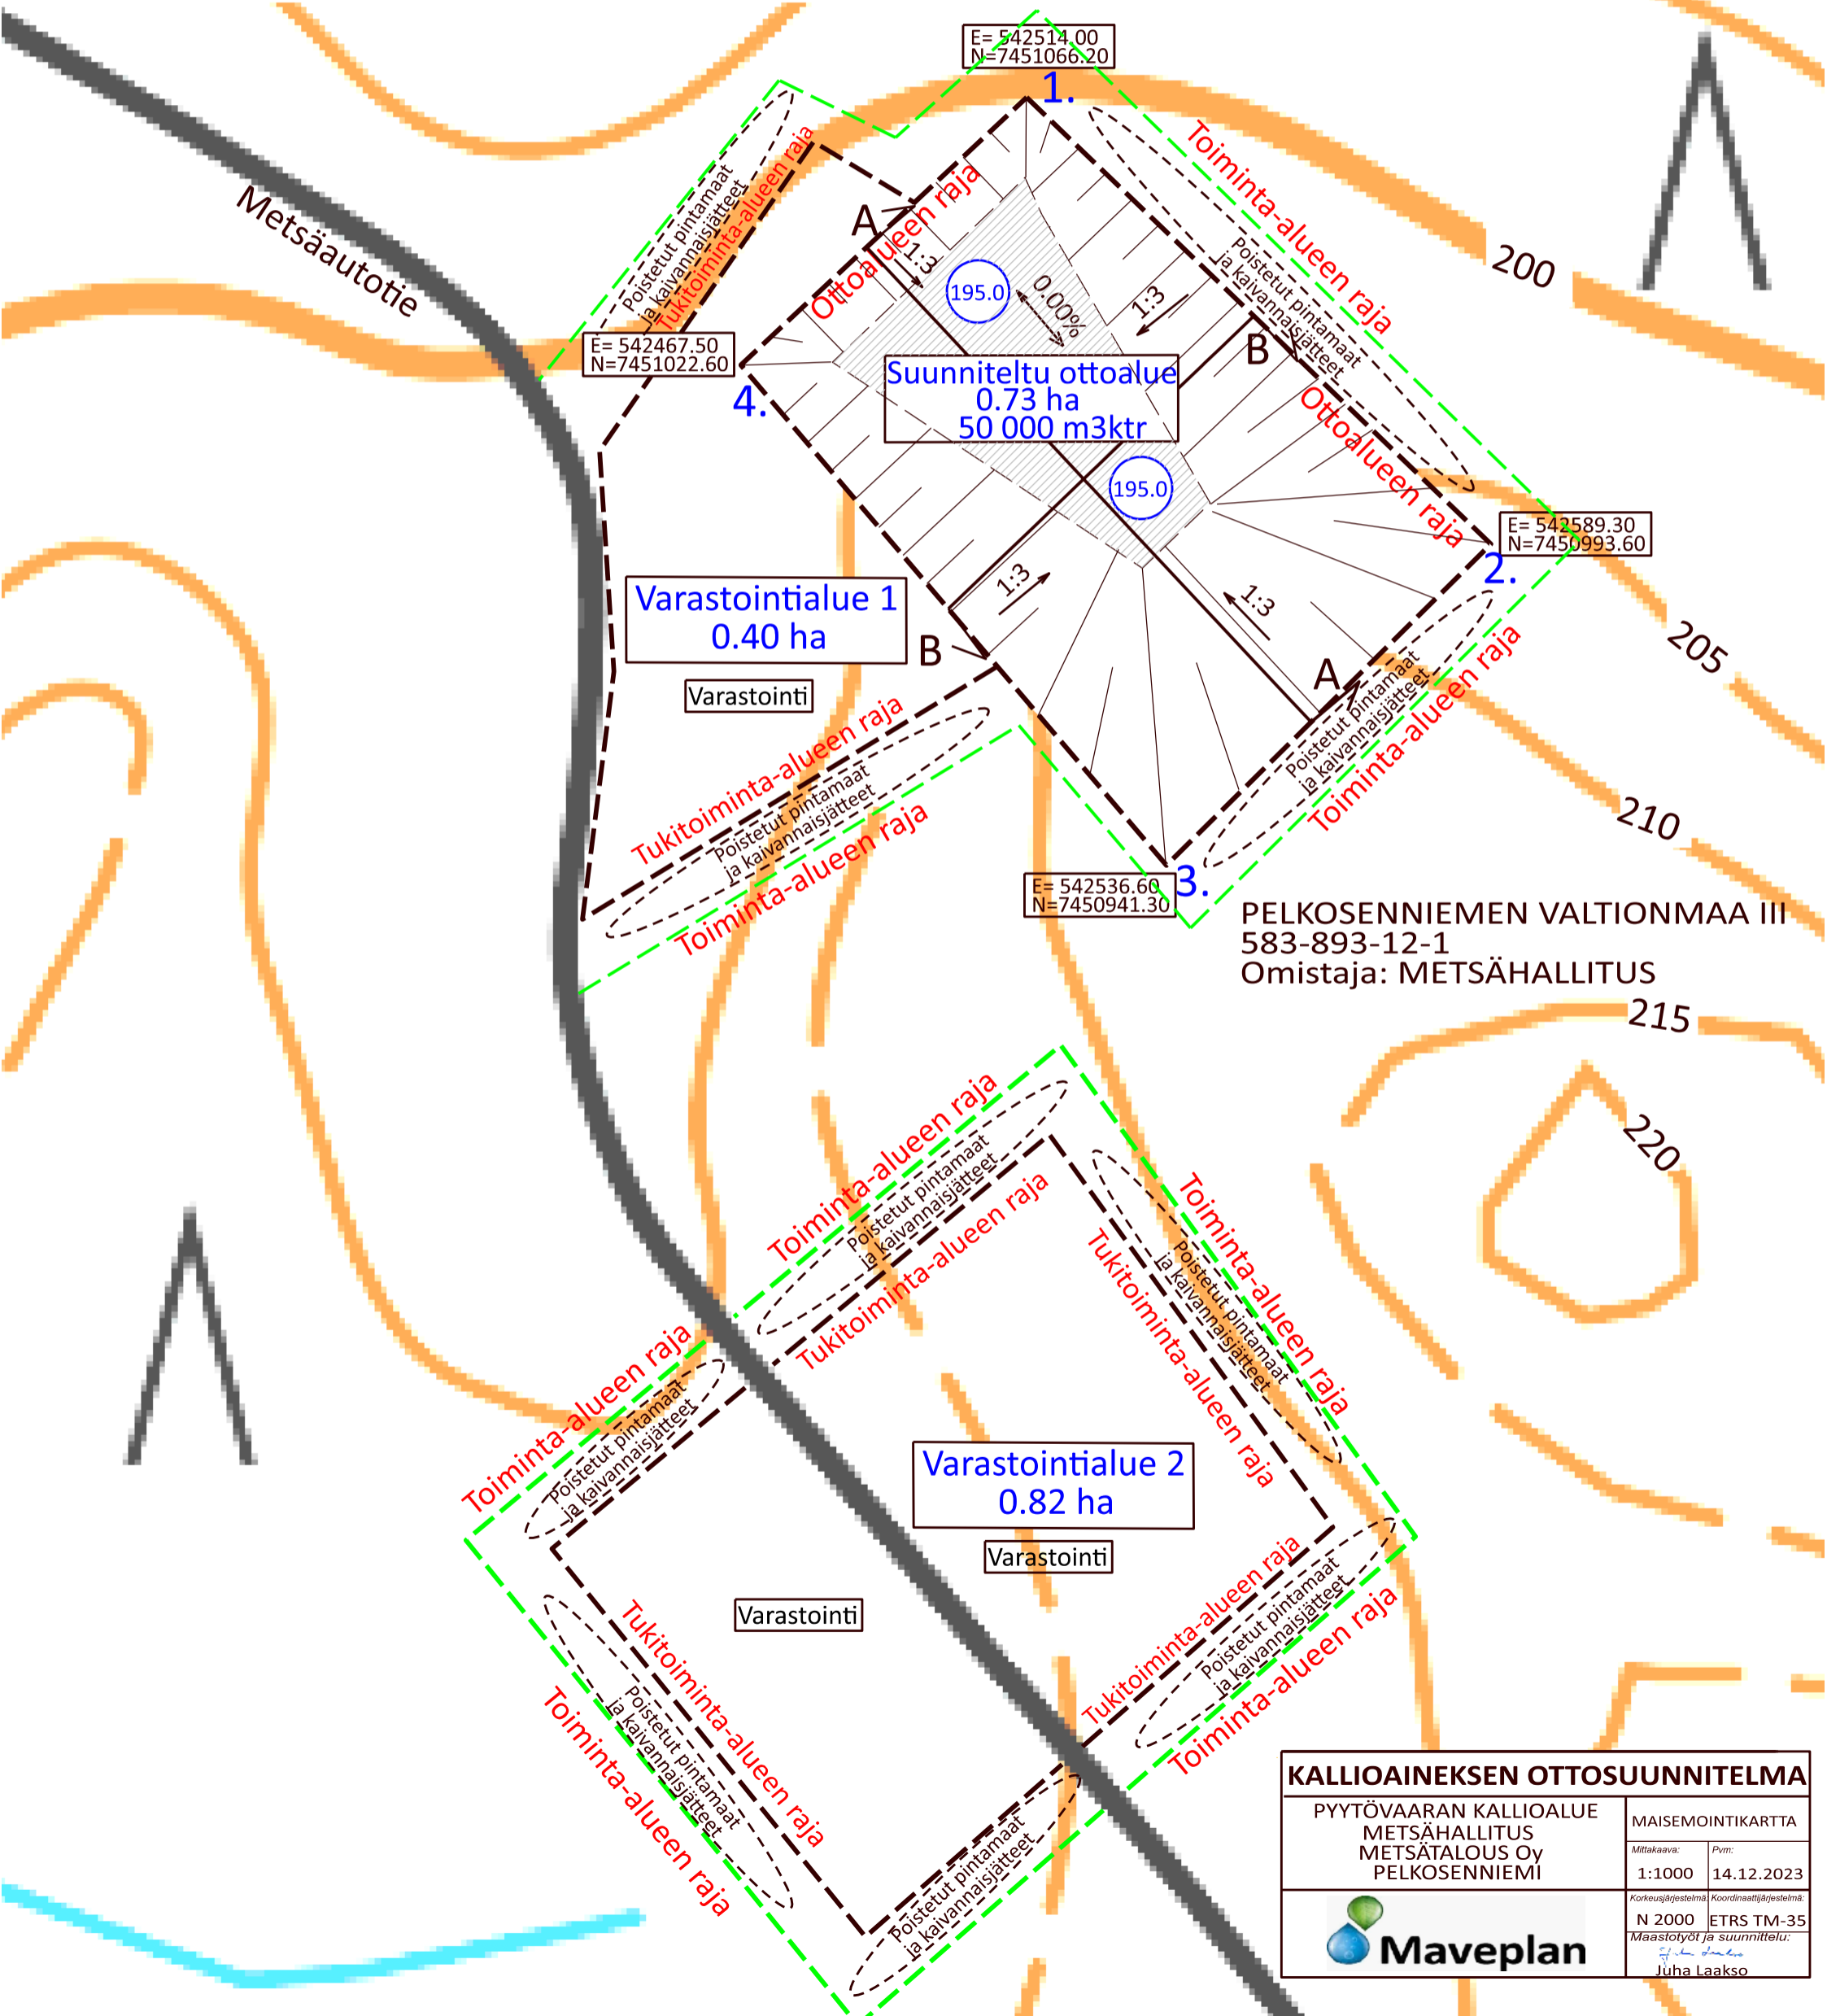

PELKOSENNIEMEN VALTIONMAA III
583-893-12-1
Omistaja: METSÄHALLITUS

KALLIOAINEKSEN OTTOSUUNNITELMA	
PYYTÖVAARAN KALLIOALUE METSÄHALLITUS METSÄTALOUS Oy PELKOSENNIEMI	
MAISEMOINTIKARTTA	
Mittakaava:	Pvm:
1:1000	14.12.2023
Korkeusjärjestelmä:	Koordinaattijärjestelmä:
N 2000	ETRS TM-35
Maastotyöt ja suunnittelu:	
Juha Laakso	