


MAISEMOINTISUUNNITELMA

Ottoalueen luiskat 1:3 tehdään lopullisen maisemoinnin yhteydessä luiskaamalla ja/tai maisemoimalla pintamailla ja louheella mahdollisimman luonnonmukaisesti.

Mikäli ottoalue ei metsity luontaisesti, maa-alueen haltija istuttaa tarvittaessa mäntyjä.

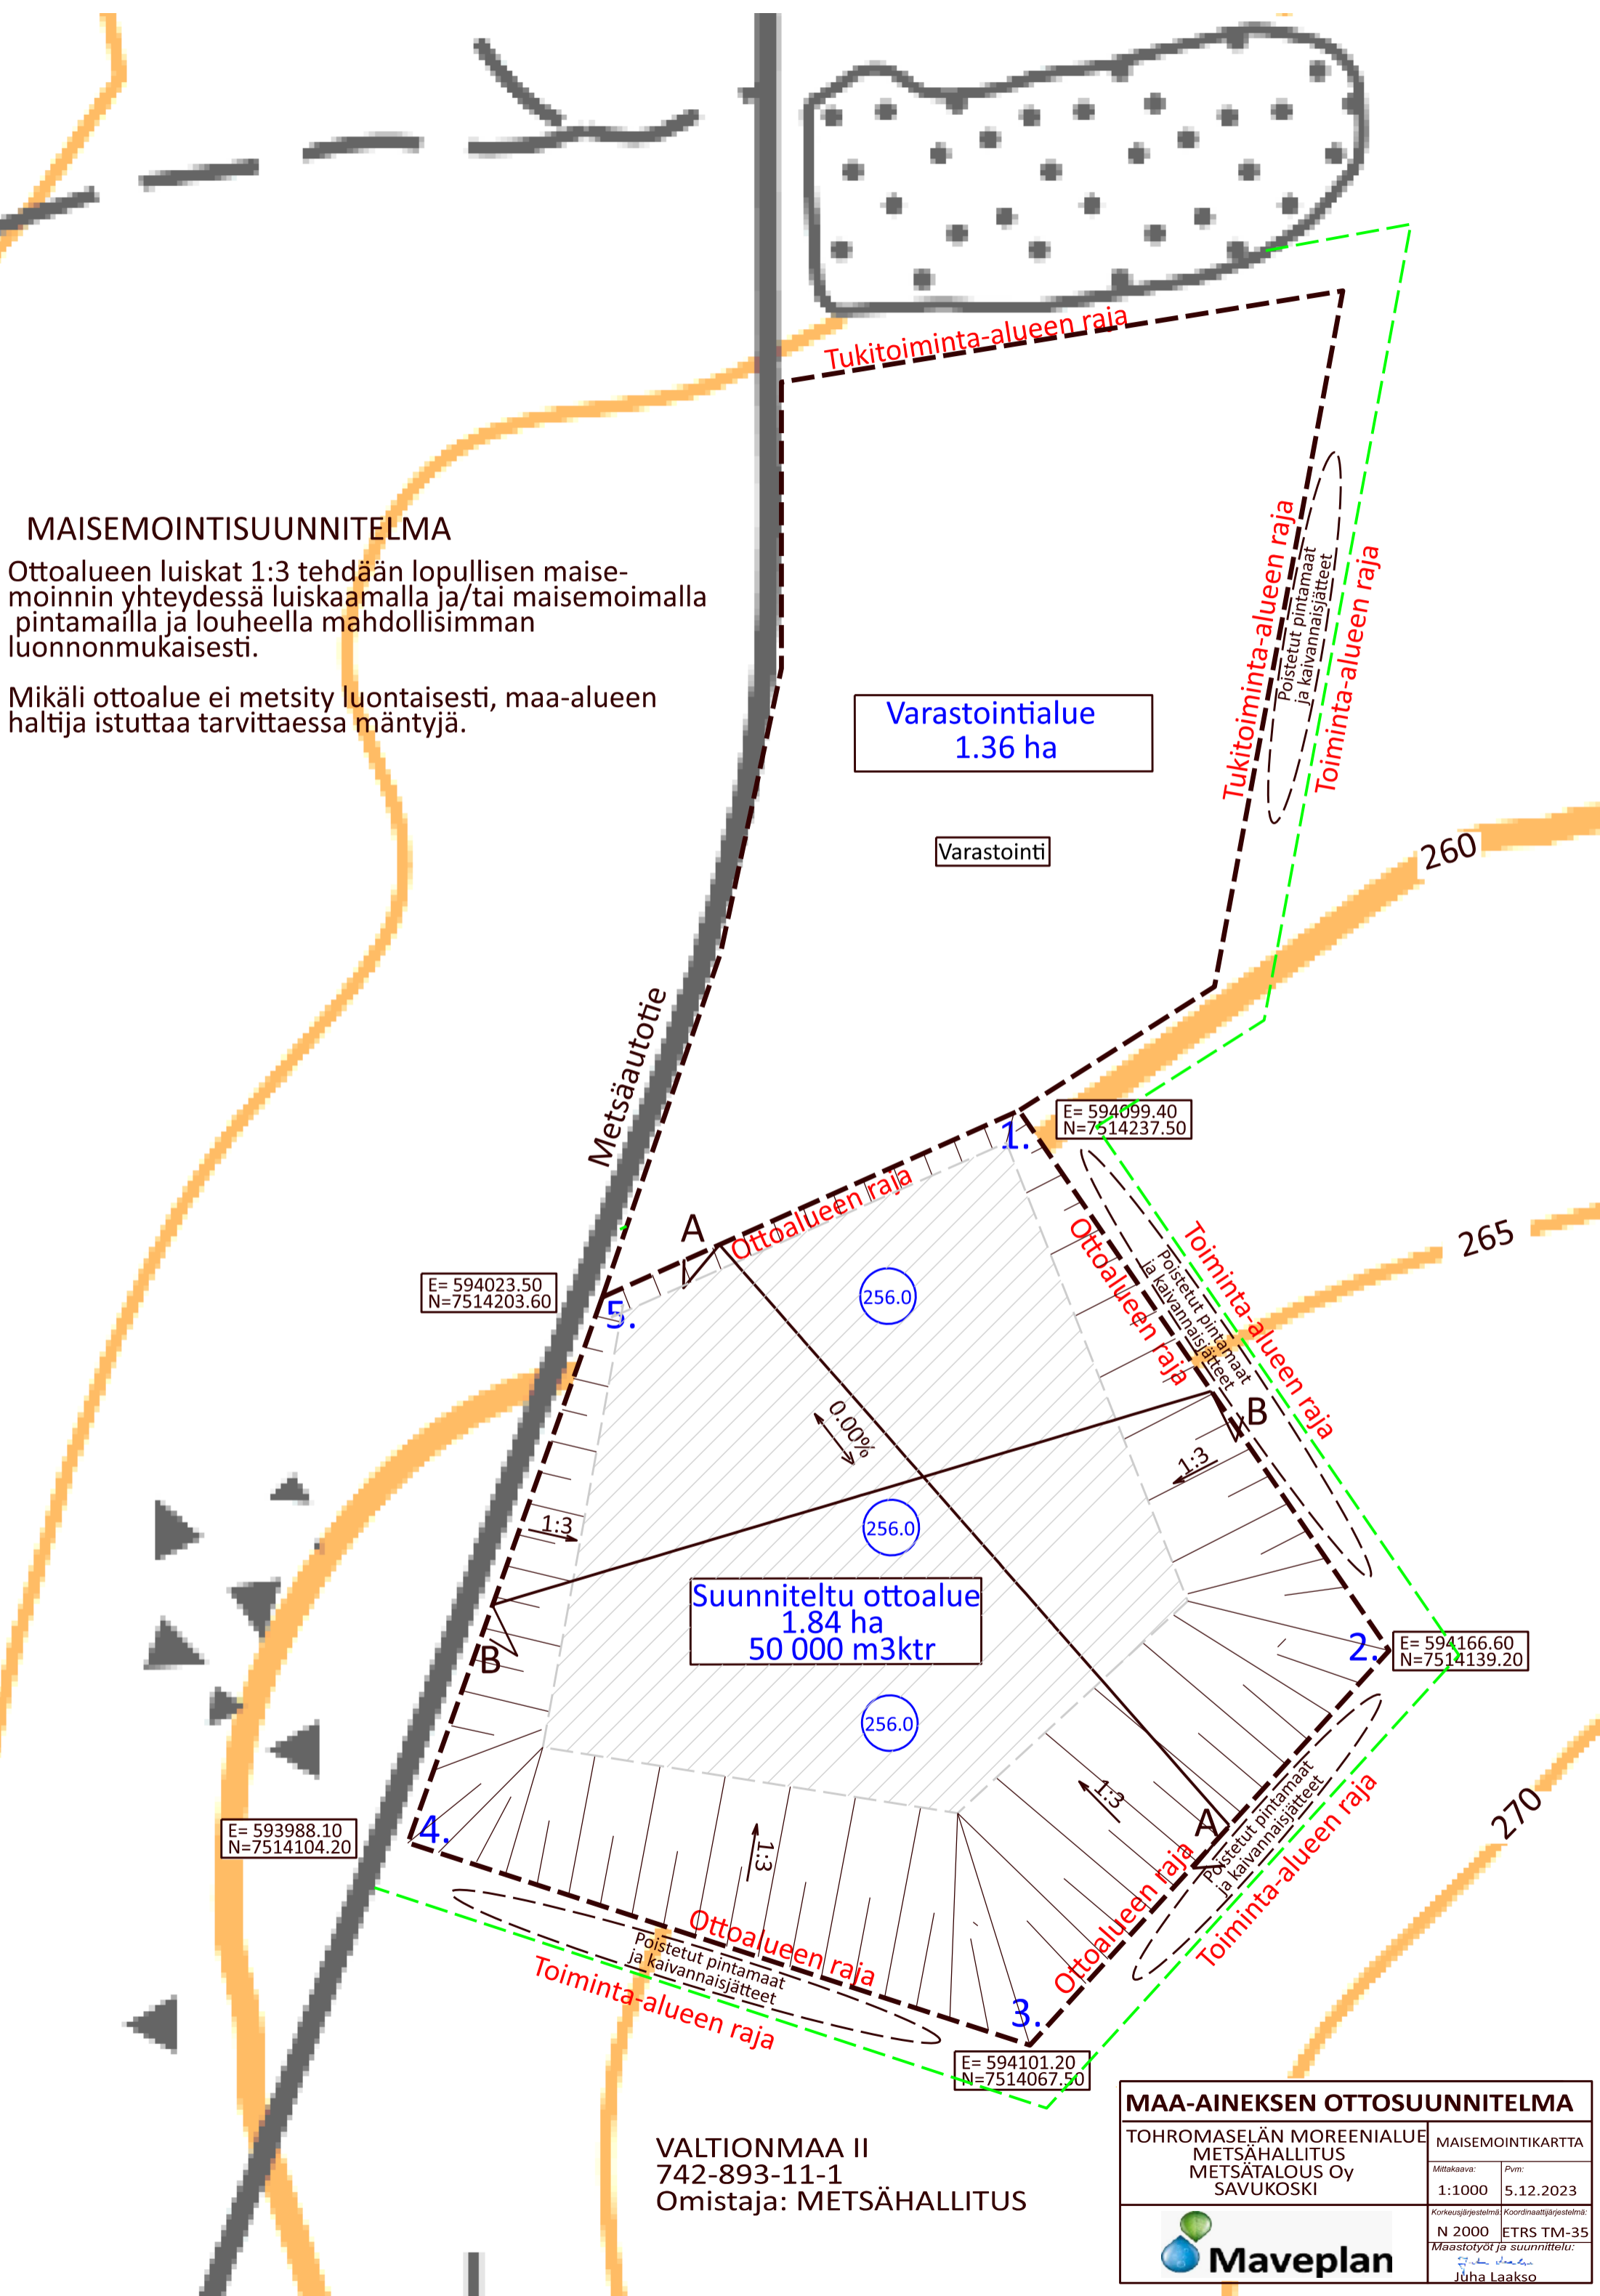

E= 594023.50
N=7514203.60

E= 594099.40
N=7514237.50

E= 594166.60
N=7514139.20

E= 593988.10
N=7514104.20

E= 594101.20
N=7514067.50

VALTIONMAA II
742-893-11-1
Omistaja: METSÄHALLITUS

MAA-AINEKSEN OTTOSUUNNITELMA	
TOHROMASELÄN MOREENIALUE	MAISEMOINTIKARTTA
METSÄHALLITUS	Mittakaava: Pvm:
METSÄTALOUS Oy	1:1000 5.12.2023
SAVUKOSKI	Korkeusjärjestelmä: Koordinaattijärjestelmä:
	N 2000 ETRS TM-35
	Maaströyt ja suunnittelu:
	Juha Laakso
	Juha Laakso

