

OTTAMISSUUNNITELMA

Saatava aines on kalliota.
 Kiviaineksen otto tasolle 195.00 (N 2000).
 Suunnitelma-alueen pinta-ala: 1.95 ha
 Ottomäärä kokonaisuudessaan 50 000 m³ kalliota.
 Ottosyvyys on 3-14 m.
 Humusmaan paksuus noin 0-0,5 m.

Ottoalueen kulmat merkitään näkyvästi puupaaluin.
 Ottoalue aidataan louhinnan / murskauksen aikana.

Kiviaineksen otto tapahtuu louhimalla kalliota.
 Kiviaines käsitellään ja murskataan ottoalueella ja varastoidaan varastointi- tai ottoalueella.

Tieyhteys toimii paikallisen metsäautotieverkoston kautta.
 Työaikaiset liikennejärjestelyt tulee järjestää turvallisesti ja jouhevasti.
 Teille asennetaan varoitusmerkit.

Materiaalioton luiskat 1:3 tehdään lopullisen maisemoinnin yhteydessä luiskaamalla ja/tai maisemoimalla pintamailla ja louheella mahdollisimman luonnonmukaisesti.


Jos ottoalue ei metsity luontaisesti, kiinteistön haltija istuttaa mäntyjä.

Toiminta kerrottu tarkemmin suunnitelmaselostuksessa.




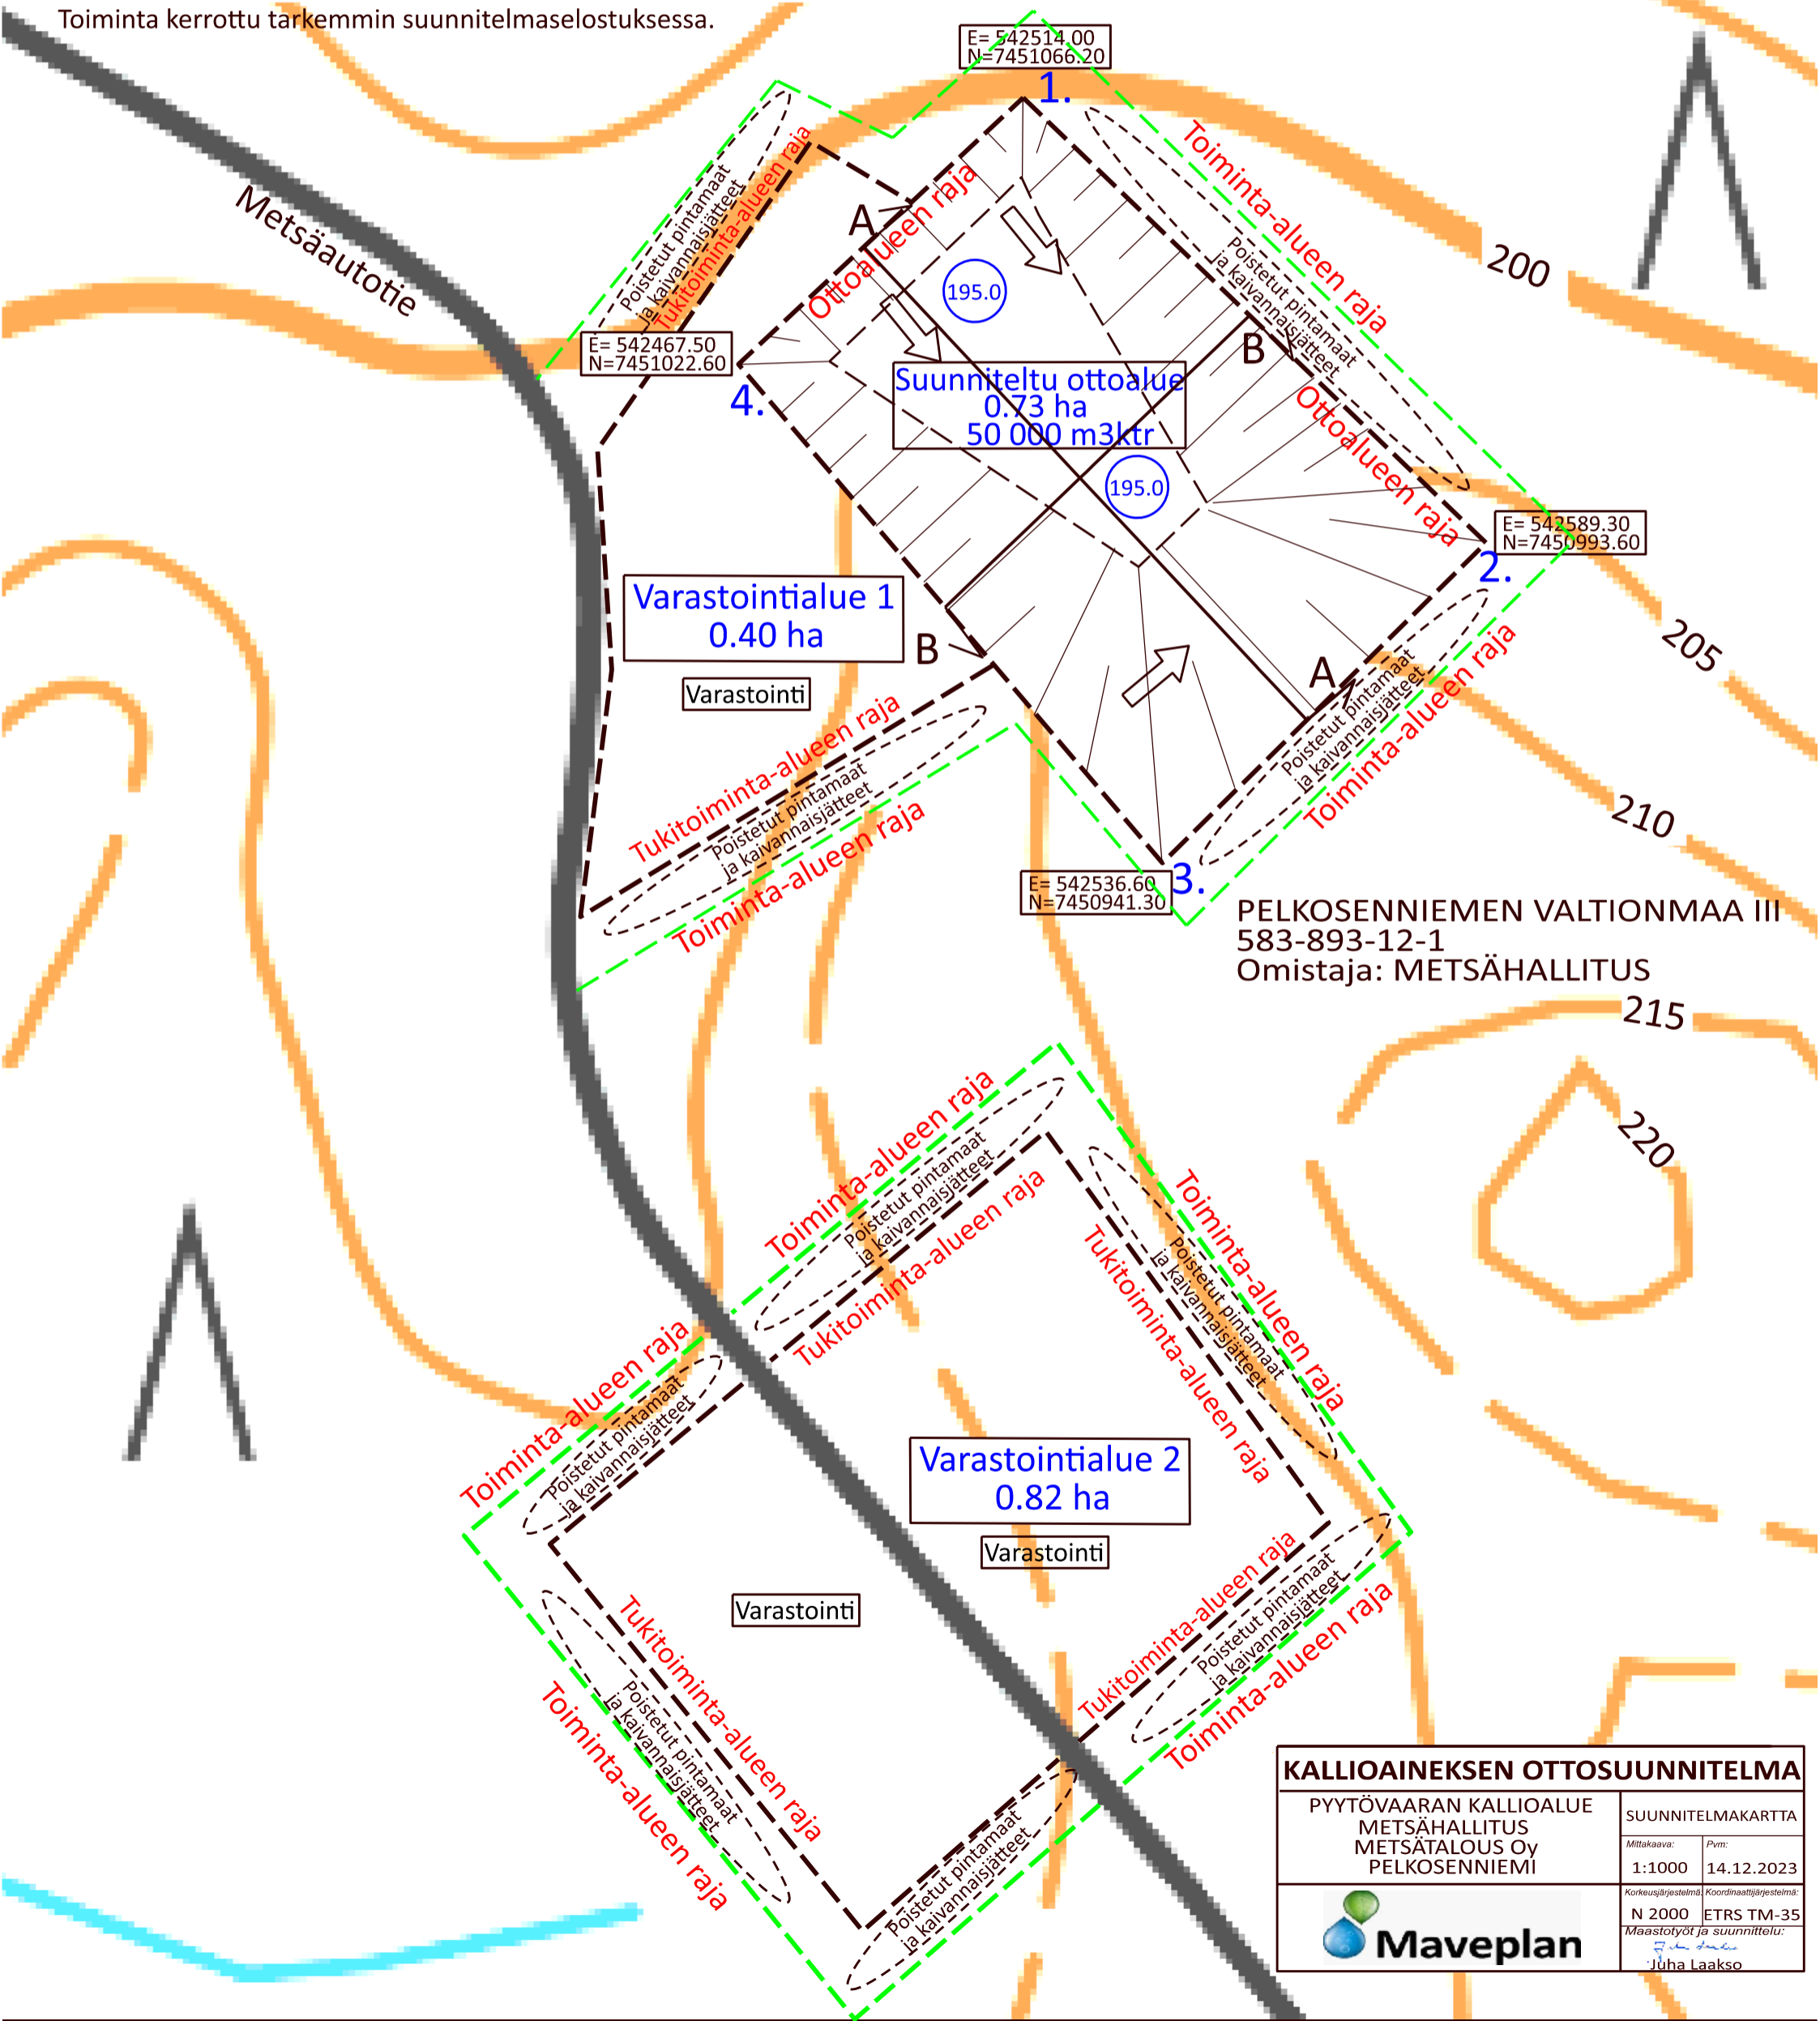

PELKOSENNIEMEN VALTIONMAA III
 583-893-12-1
 Omistaja: METSÄHALLITUS

KALLIOAINEKSEN OTTOSUUNNITELMA

PYYTÖVAARAN KALLIOALUE
 METSÄHALLITUS
 METSÄTALOUS Oy
 PELKOSENNIEMI

SUUNNITELMAKARTTA

Mittakaava: 1:1000 Pvm: 14.12.2023

Korkeusjärjestelmä: N 2000 Koordinaattijärjestelmä: ETRS TM-35

Maaostyöt ja suunnittelu: Jukka Laakso



Maveplan

Jukka Laakso