

# OTTAMISSUUNNITELMA

Saatava maa-aines on moreenia.  
Kiviaineksen otto tasolle 256.00 (N 2000).  
Suunnitelma-alueen pinta-ala: 3.20 ha  
Ottomäärä kokonaisuudessaan 50 000 m<sup>3</sup> ktr moreenia.  
Ottosyvyys on 1-11 m.  
Humusmaan paksuus noin 0,5 m.

Ottoalueen kulmat merkitään näkyvästi puupaaluin.  
Ottoalue aidataan louhinnan / murskauksen aikana.

Kiviaineksen otto tapahtuu kaivamalla moreenia.  
Kiviaines käsitellään ja murskataan ottoalueella ja varastoidaan varastointi- tai ottoalueella.


Tieyhteys toimii paikallisen metsäautotieverkoston kautta.  
Työaikaiset liikennejärjestelyt tulee järjestää turvallisesti ja jouhevasti.  
Teille asennetaan varoitusmerkit.

Materiaalioton luiskat 1:3 tehdään lopullisen maisemoinnin yhteydessä luiskaamalla ja/tai maisemoimalla pintamailla ja louheella mahdollisimman luonnonmukaisesti.  
Jos ottoalue ei metsity luontaisesti, kiinteistön haltija istuttaa mäntyjä.

Toiminta kerrottu tarkemmin suunnitelmaselostuksessa.

Ottoalueen kulmapisteiden koordinaatit:

	E	N	Z
Kulma 1	594099.40	7514237.50	257.50
Kulma 2	594166.60	7514139.20	262.30
Kulma 3	594101.20	7514067.50	267.20
Kulma 4	593988.10	7514104.20	259.80
Kulma 5	594023.60	7514203.60	257.30

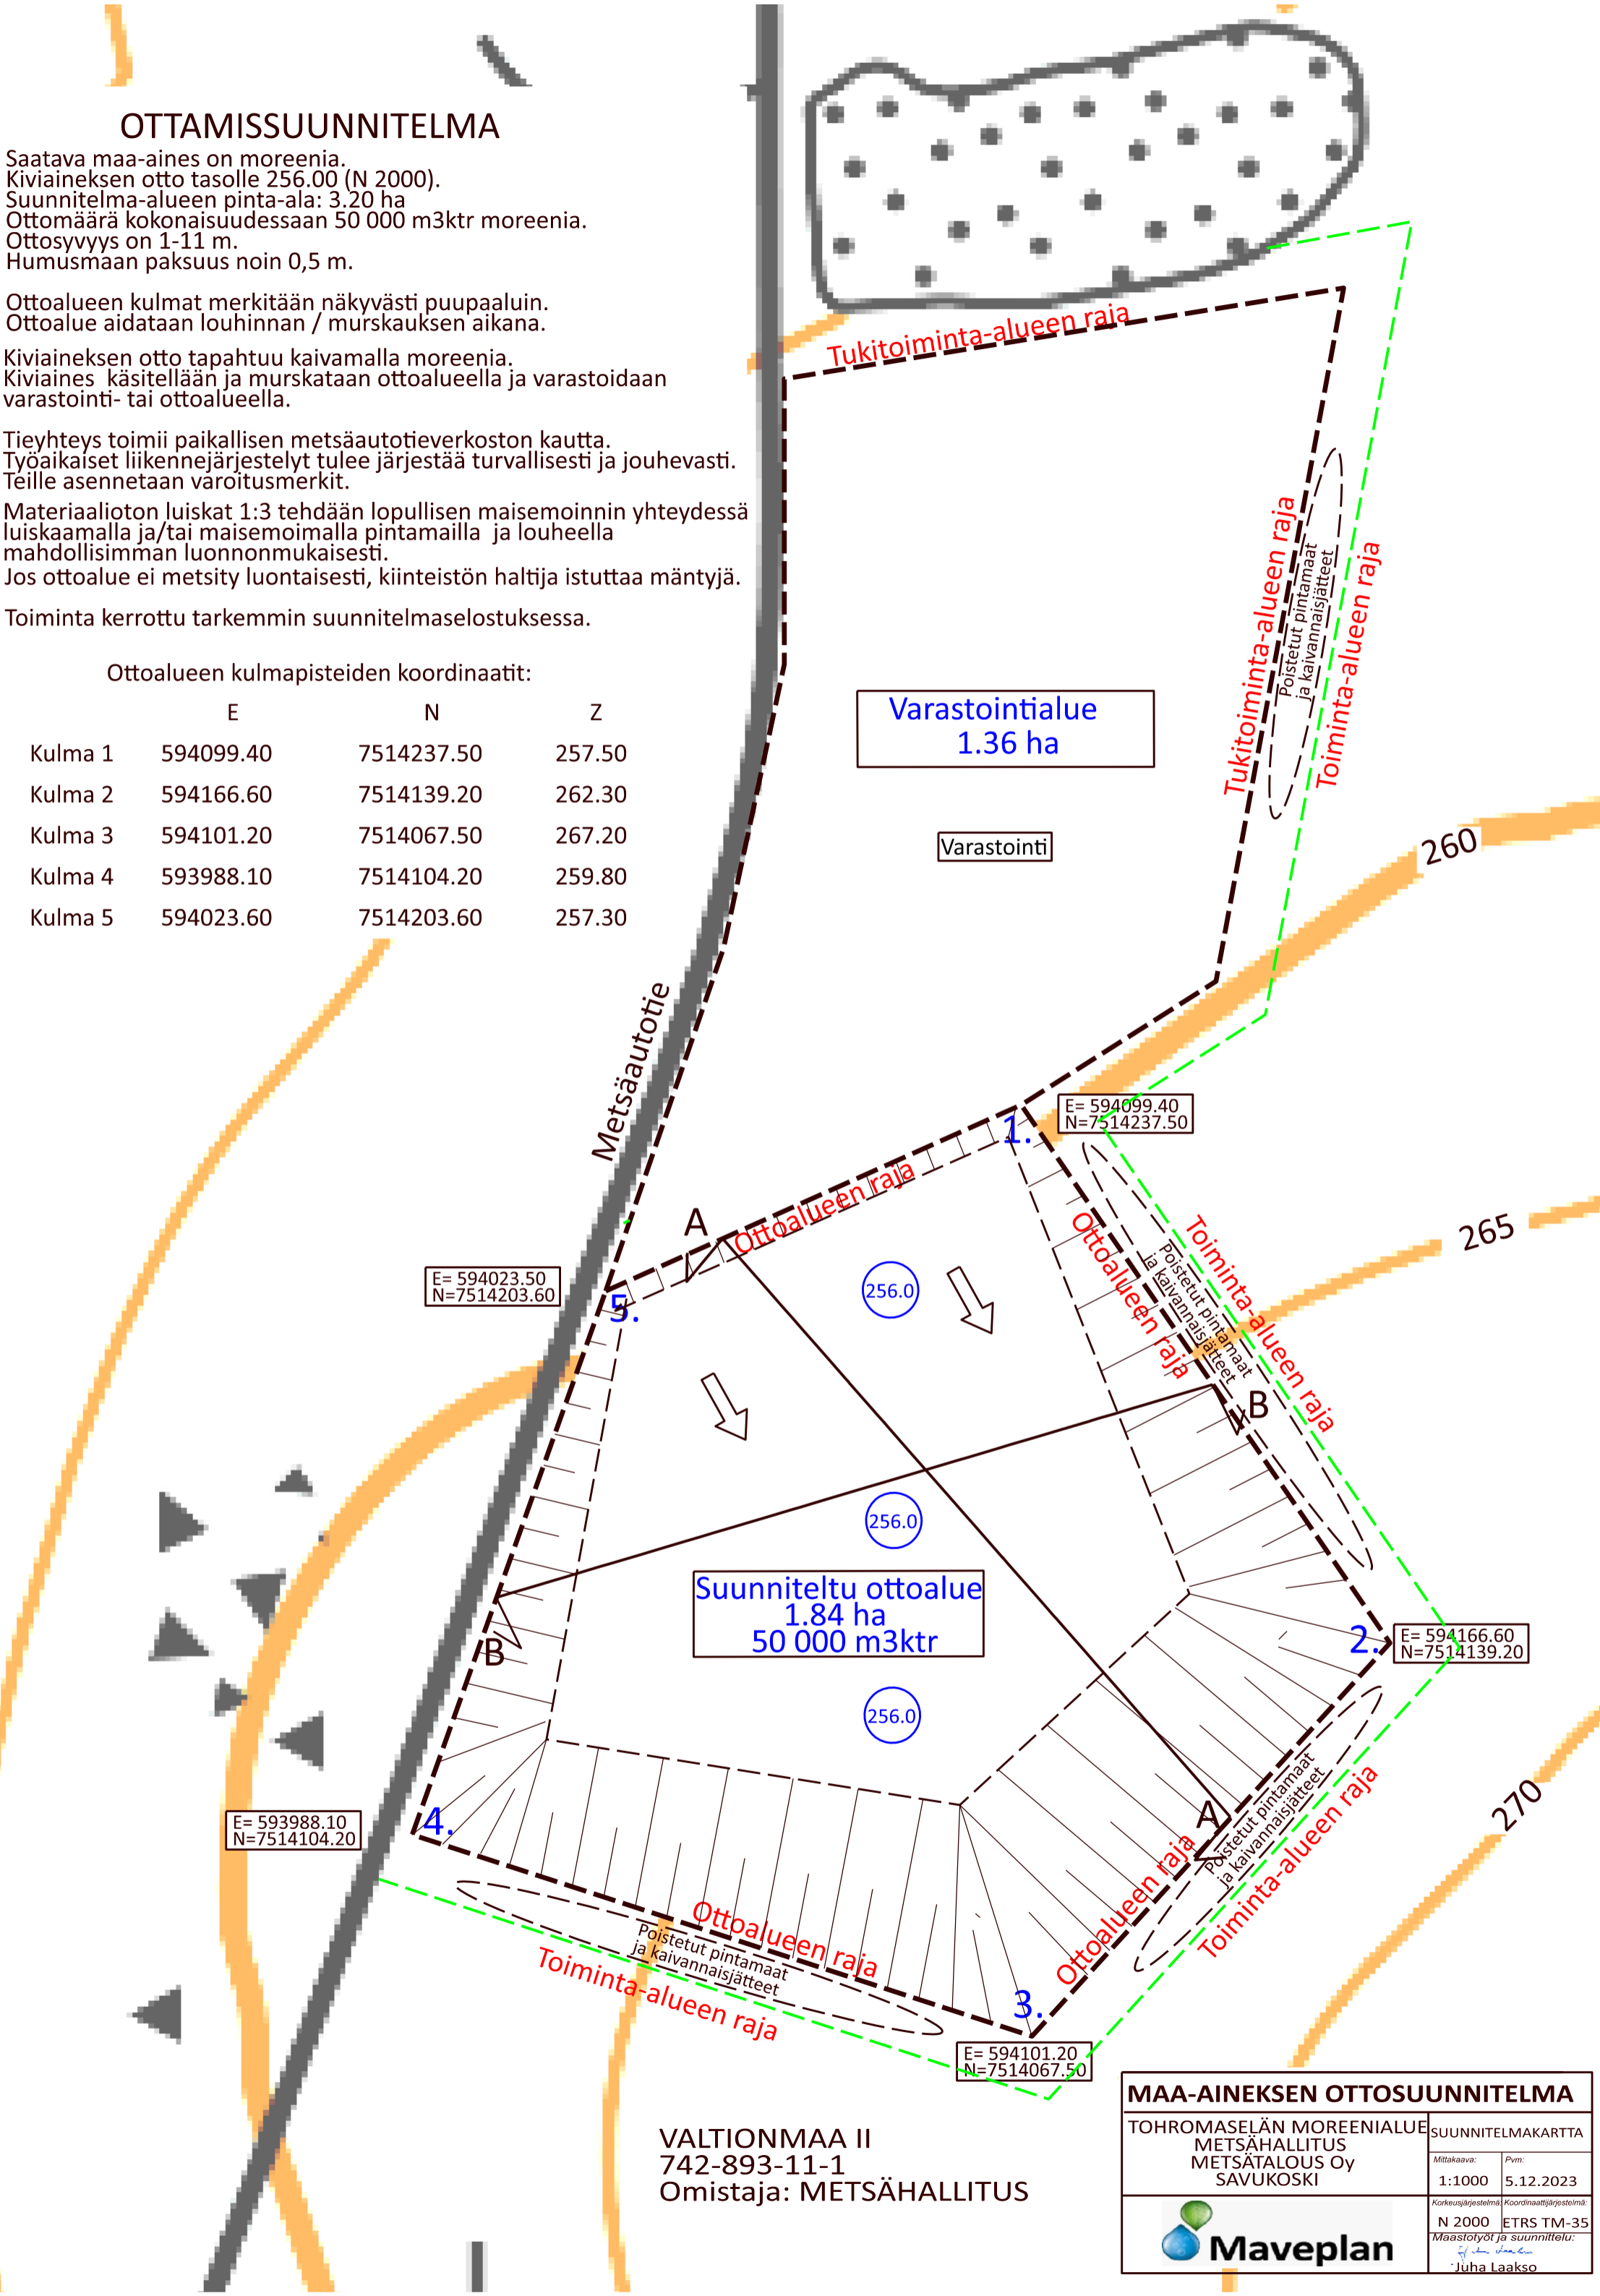

VALTIONMAA II  
742-893-11-1  
Omistaja: METSÄHALLITUS

MAA-AINEKSEN OTTOSUUNNITELMA	
TOHROMASELÄN MOREENIALUE METSÄHALLITUS METSÄTALOUS Oy SAVUKOSKI	SUUNNITELMAKARTTA
Mittakaava: 1:1000	Pvm: 5.12.2023
Korkeusjärjestelmä: N 2000	Koordinaattijärjestelmä: ETRS TM-35
Maastotyöt ja suunnittelu: Juha Laakso	

